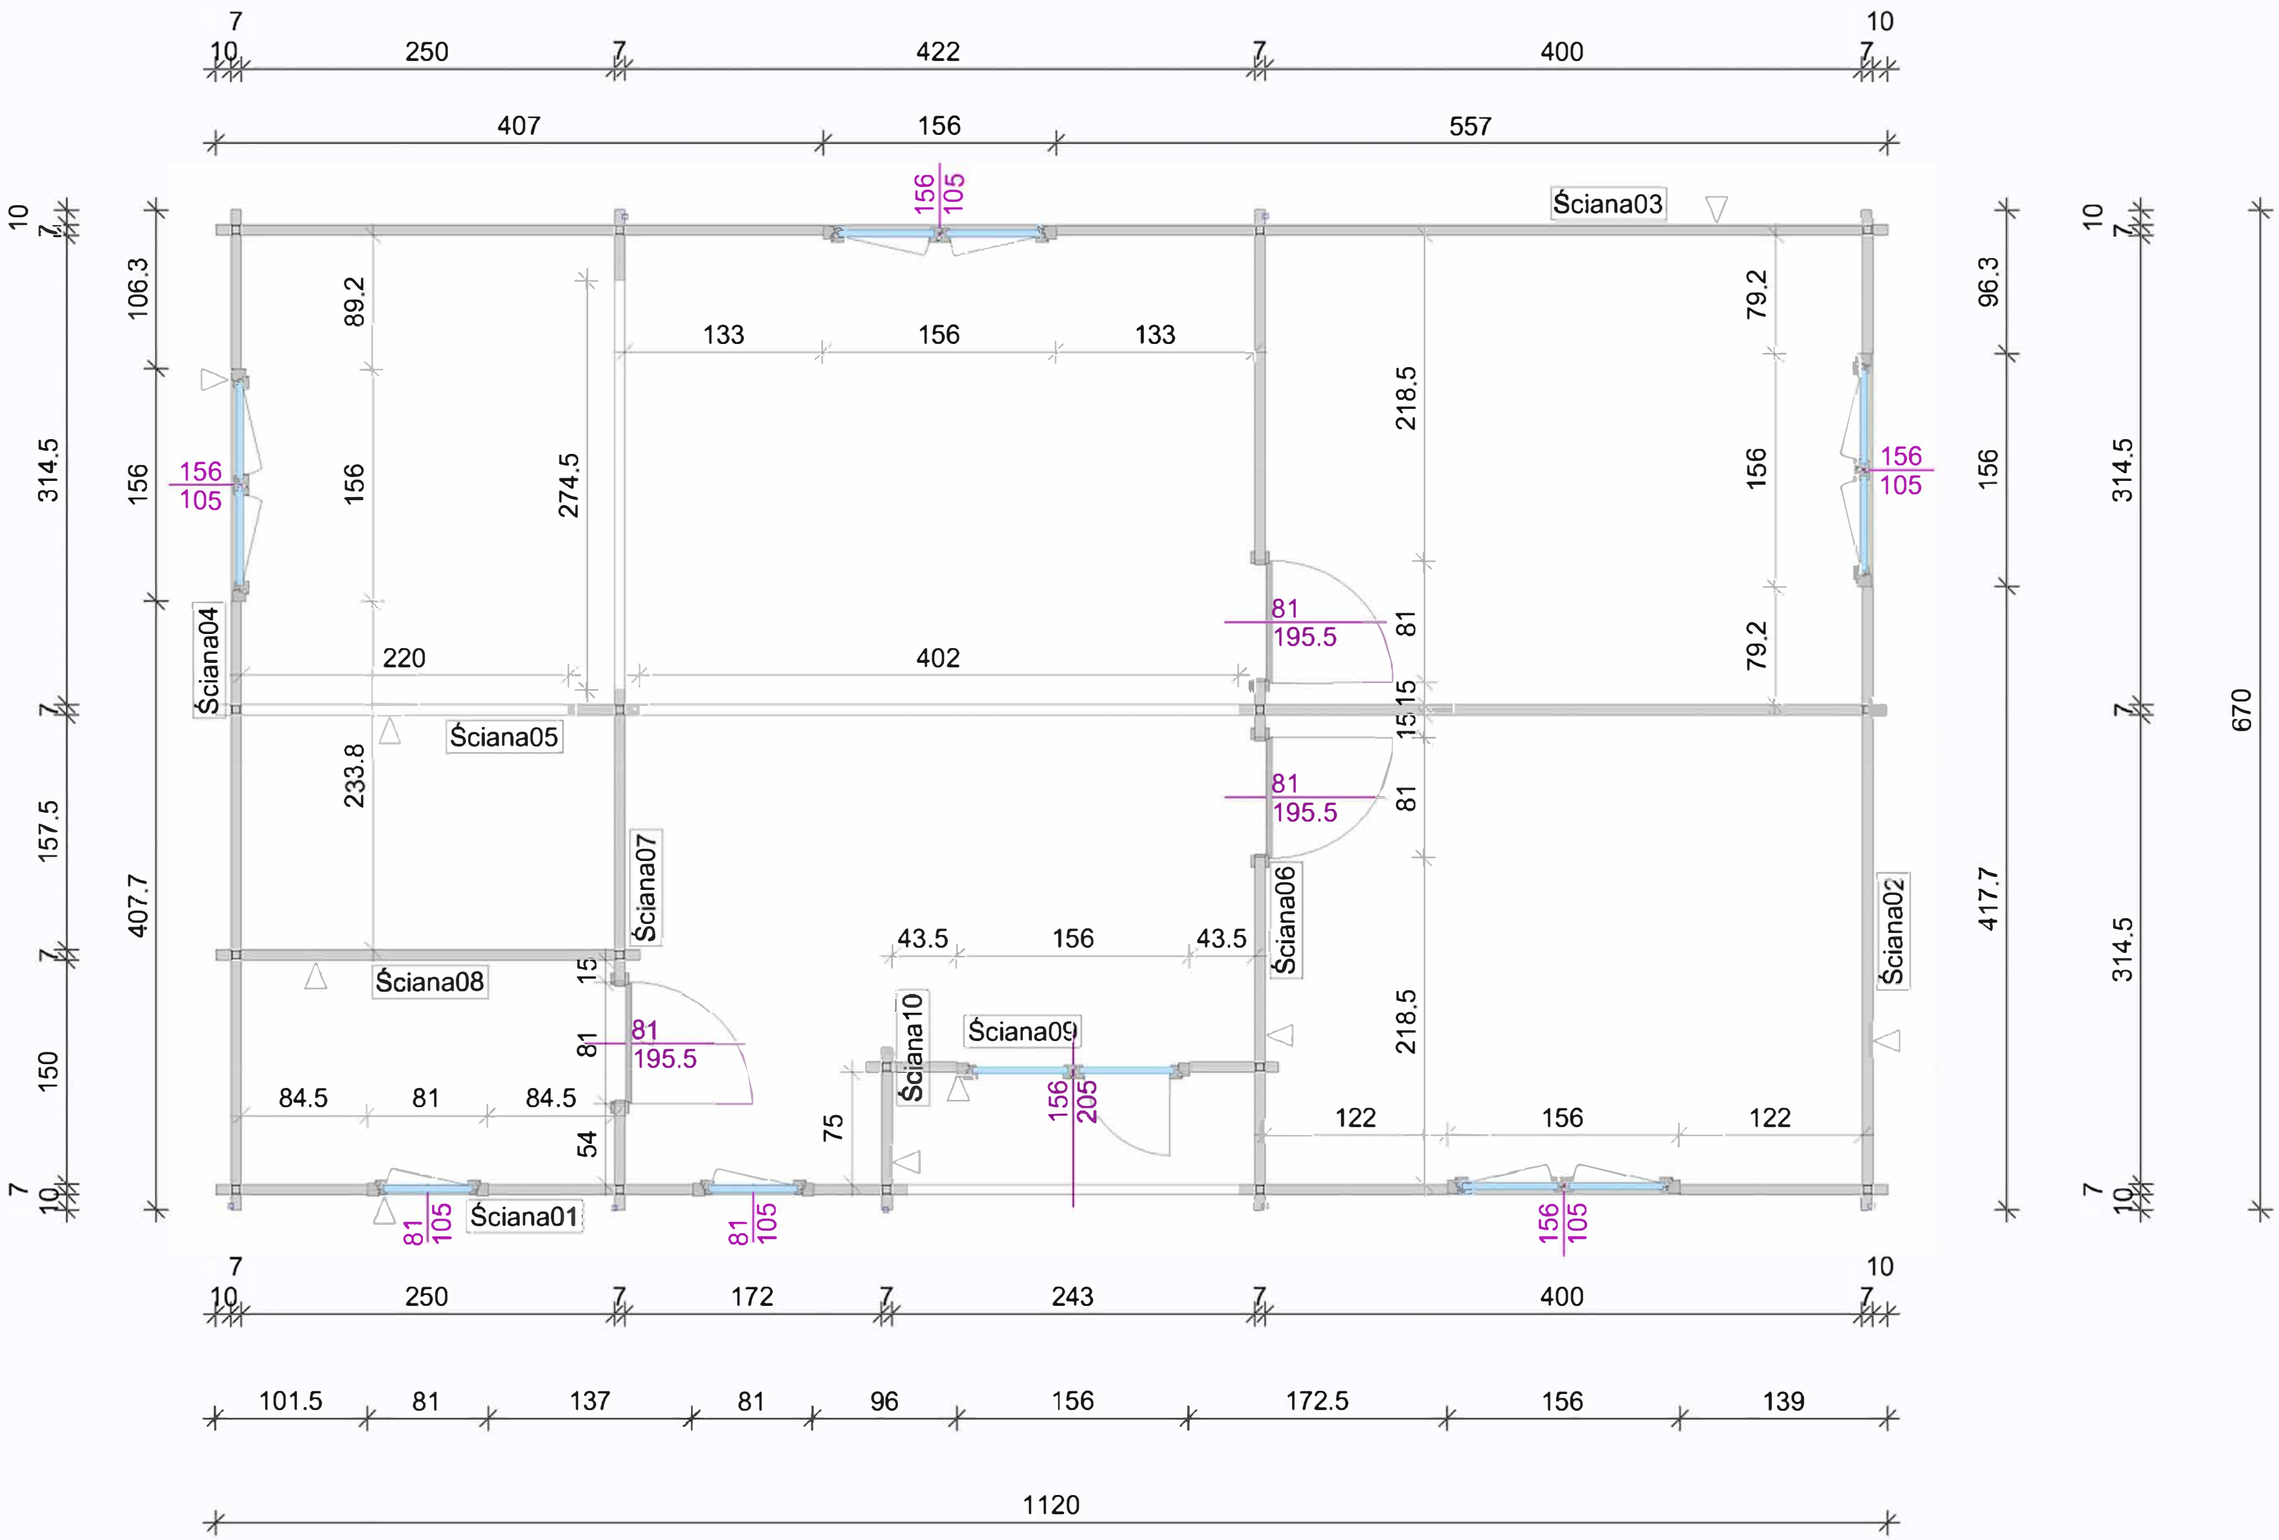

PROJEKT: Delma		TYTUŁ RYS: Rzut parteru	
POZIOM: +/- 0,00	SKALA: 1 : 60	DATA: 25.10.2023	NR RYSUNKU: 5